



തിരുവല്ല ഈസ്റ്റ് കോ-ഓപ്പറേറ്റീവ് ബാങ്ക് ക്ലിപ്തം നമ്പർ 3260 H.O.: ഇരവിപേരൂർ, പത്തനംതിട്ട, കേരള-689 542

ഈടിക്കൽപ്പടി - കോമളം റോഡിന് പടിഞ്ഞാറു വശത്ത് പ്ലോട്ടുകളായി വസ്തു 05.03.2024 ചൊവ്വ 2.30 pm ന് ബാങ്കിന്റെ ഹെഡ്ഓഫീസിൽ വച്ച് പരസ്യ ലേലം ചെയ്യുന്നതാണ് - കൂടുതൽ വിവരങ്ങൾക്ക് ഈ നമ്പറിൽ വിളിക്കുക : 9446083635

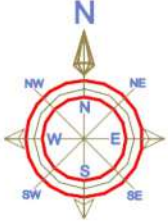

DISTRICT :
TALUK :
VILLAGE :

SURVEY NO :
BLOCK NO :

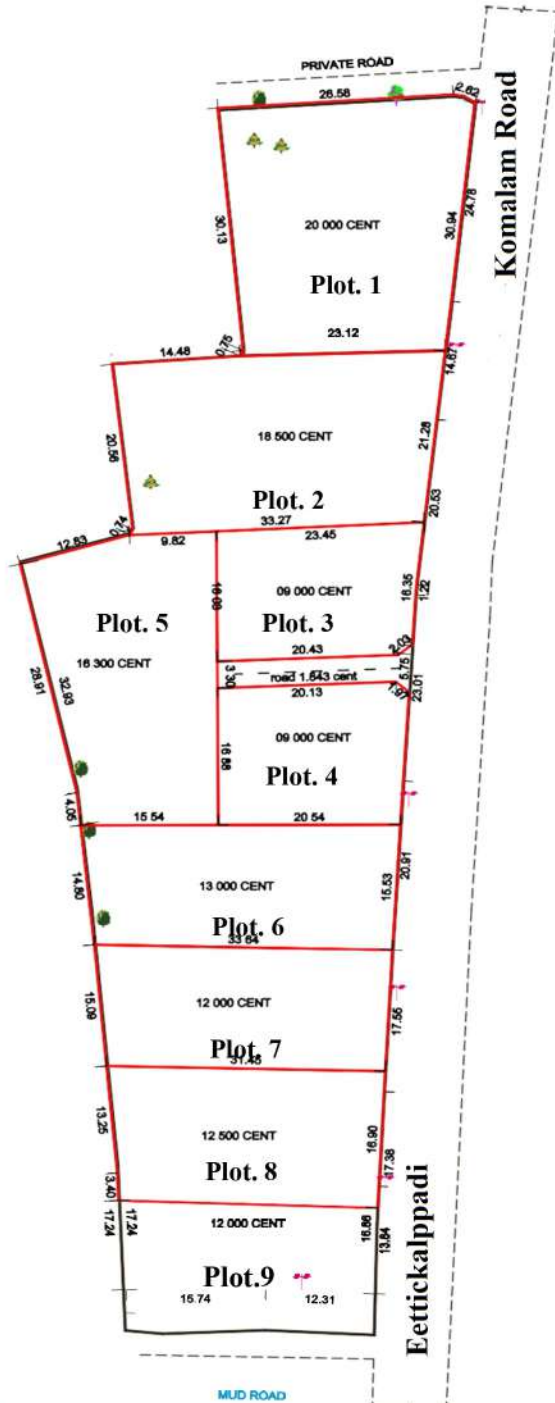

EXISTING BOUNDARY

| | | | | | | | | | |
|--|------------------|---|--------|--|--|--|-------------|---|---------------|
| Drawing Title: SITE PLAN OF PLOT AT PUTHUSSERY | | TOPOGRAPHICAL SURVEY PLAN WITH TOTAL STATION | | Legend | | Remarks A: Dimensions are in meters Measured area as per possession | | Surveyed by: | |
| Legend ROAD BOUNDARY | Date: 29.12.2023 | FORMAT A3 | Scale: | TOTAL AREA: 50.24 ARE 01 ACRE 24.143 CENT | | TEAK TREE | ANJILI TREE | JACK TREES | ELECTRIC POST |
| PLOT IN FULL OF RUBBER NUMBER OF RUBBER 224Nos | | | | | | Surveyed by: | | Y X SURVEYORS THIRUVALLA Email: yxysurveyors@gmail.com Contact: 9847749784 6843880217 | |